

Mäkiäisten Työväentalo, PÖYTYÄ



Perusparannus ja keittiöpäädyn laajennus v. 2001
Wc- ja näyttämötilojen laajennus v. 2010

- kerrosala 433 m²
- tilavuus 1830 m³


Jatkuu sivulla 2.



Jatkuu sivulla 3.

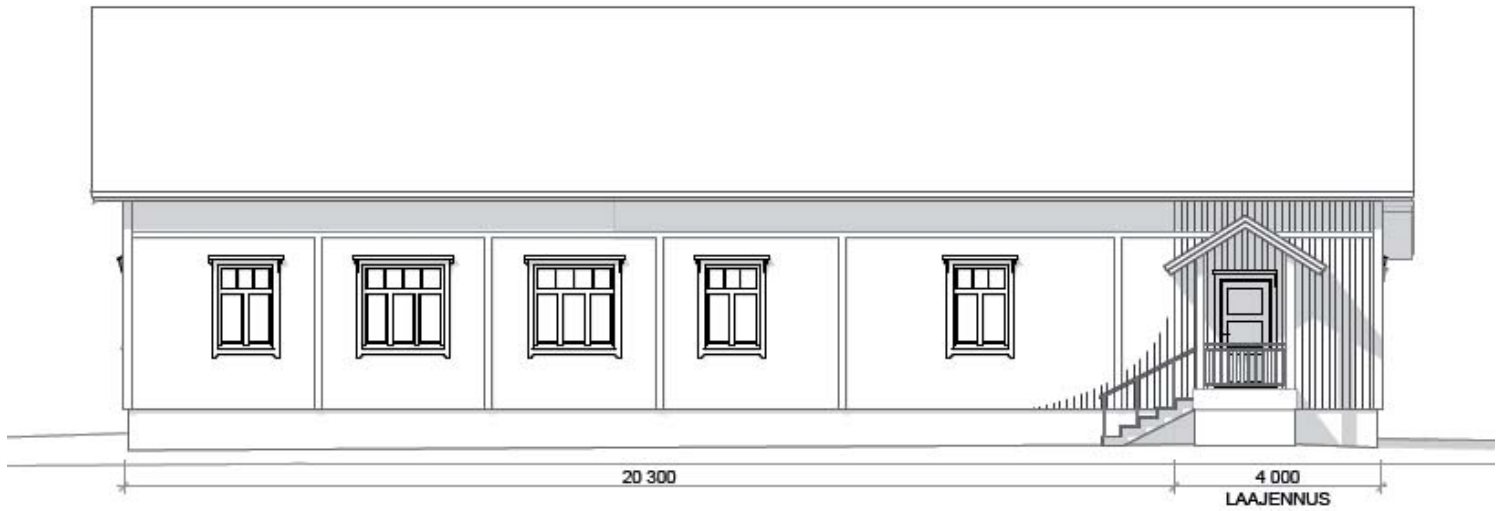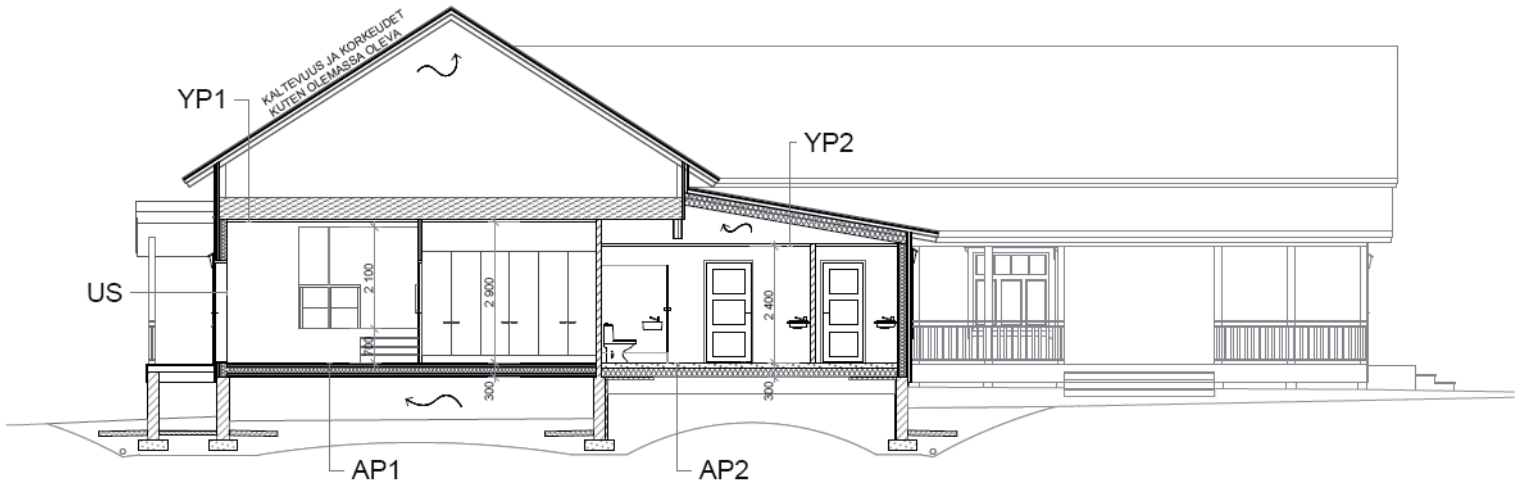

Julkisivu kaakkoon Turuntielle

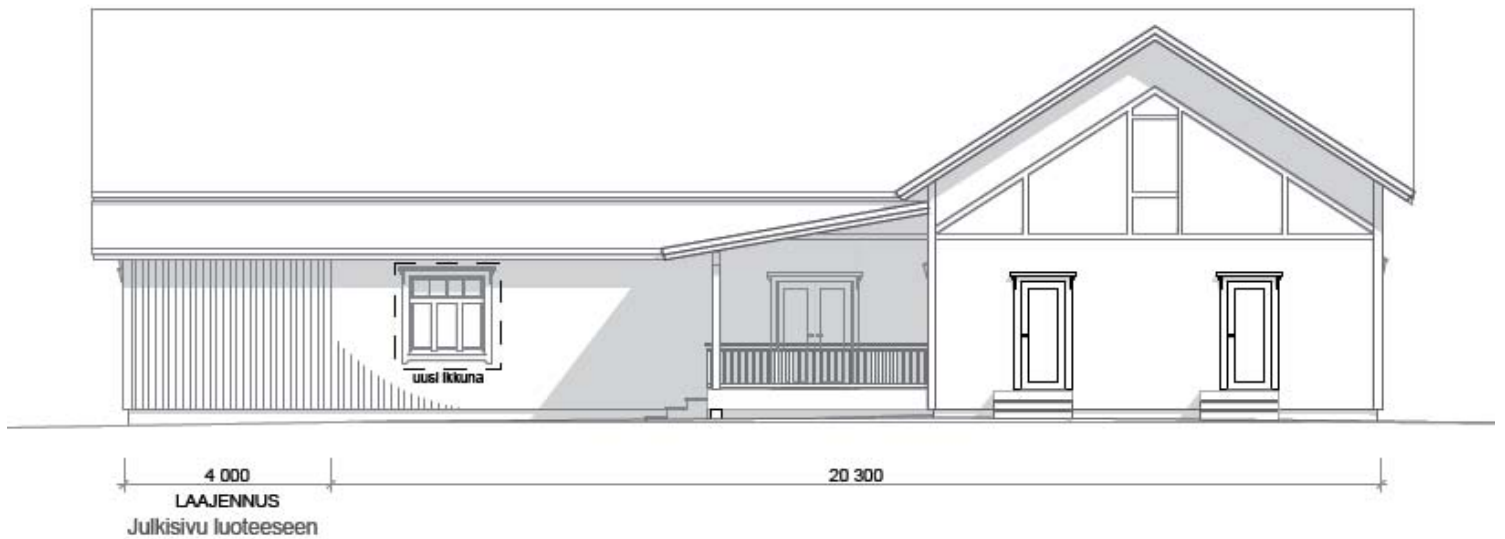

Julkisivu luoteeseen

