


TALOUSRAKENNUS MASKU - Laajennus


Jatkuu sivulla 2.

- suunnitteluvuosi 2008
- kerrosala 348 m²
- tilavuus 1690 m³

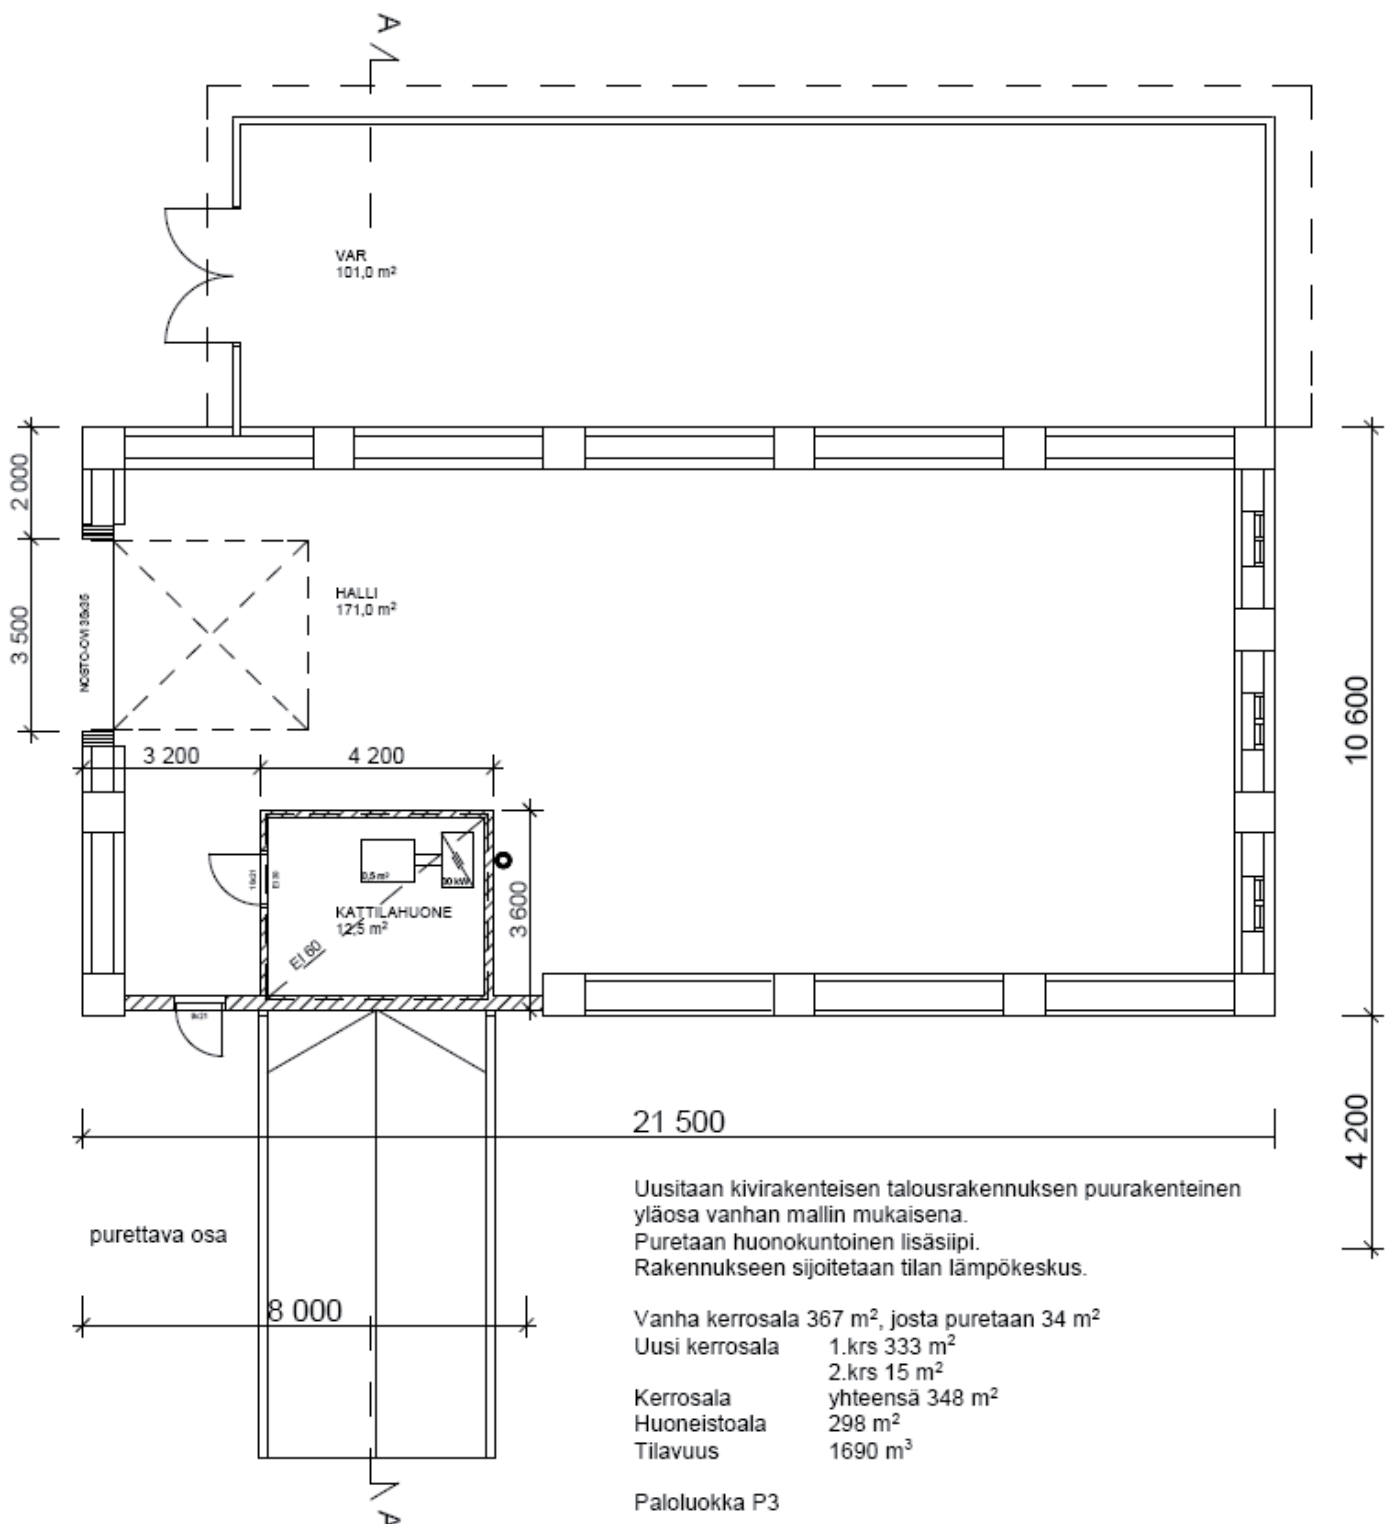



YP
 peltikate
 ruodelaudoitus
 tuuletusrimoitus
 aluskate
 kattokannattajat rakennesuunnitelmien mukaan

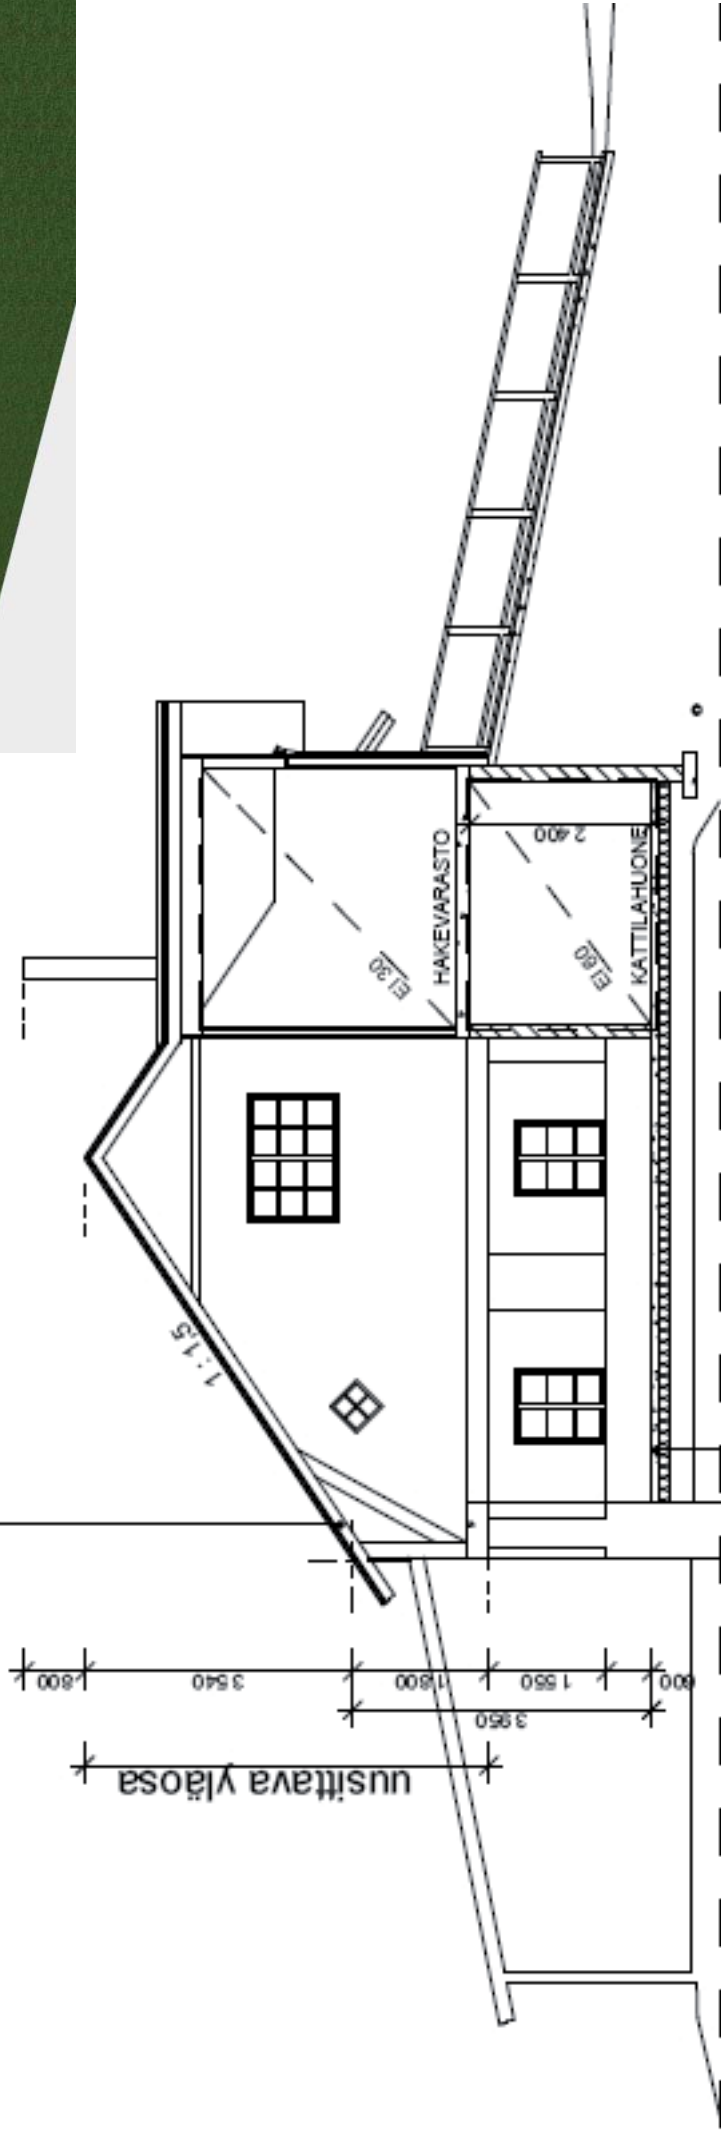

AP
 teräsbetoni-laatta
 lämmöneriste
 salaajittava sorastus väh. 300 mm